

Für die Beregnungsanlage ist vorhanden


Bodenbeschaffenheit

- Mutterboden
- Sandhaltig
- Lehmhaltig

Wasserquellen

- Stadtwasser m^3 (Daten siehe Wasserzähler) _____
- Brunnenwasser m^3 (Daten siehe Pumpenschild) _____
- Zisterne m^3 (nur möglich bei Wassernachspeisung Stadt/Kommune) _____
- Durchmesser Rohrleitung zur Wasserentnahmestelle**

Musterplan für eine Anfrage Beregnungsanlage

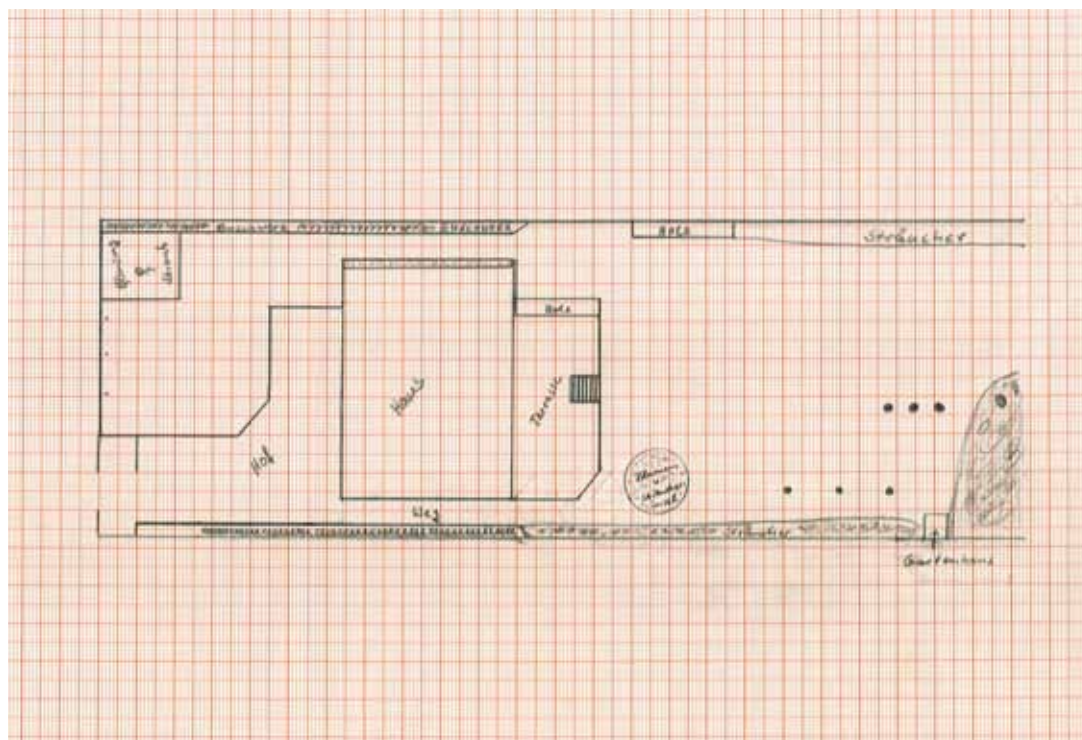

Ihr Spezialist für Beregnungsanlagen in Mannheim

Raiffeisen Mannheim eG

Für Ihre Terminplanung telefonische Vereinbarung unter: 0621-10 70 120

Kirschgartnhäuserstraße 22-24 ♦ 68307 Mannheim

Telefon+49(0)621-10 70 10 ♦ Telefax +49(0)621-10 70 149

info@raiffeisen-mannheim.de ♦ www.raiffeisen-mannheim.de

GEWUSST WIE:

Planungshilfen für Bewässerungs-Systeme

Vorname, Name

Straße

PLZ, Ort

Telefon

mobil

E-Mail

Unterschrift

Datum

Raiffeisen



Mannheim eG

**GENIESSEN
STATT
GIESSEN**



Ich habe Interesse an einem Angebot

an einem Beregnungssystem für:

- Blumenkübel
- Terrassenbegrünung
- Beete, Sträucher, Blumen
- Rasen
- Bäume
- Hecken, Randbepflanzung

Mein Wasserdruck liegt bei:

Ich plane folgendes:

Installation

- Erdarbeiten und Montage in Eigenleistung
- Montageunterstützung durch Monteur Raiffeisen Mannheim eG (z.B. Verteiler/Steuerung)
- Erdarbeiten Eigenleistung/
Montage Raiffeisen Mannheim eG
- Erdarbeiten und Montage durch
Raiffeisen Mannheim eG

Steuerung

- Manuelle Steuerung (Kugelventil/Schrägsitzventil)
- Automatische Steuerung (Steuergerät)
- Automatische Steuerung (Steuergerät) mit Regen-
sensor/Funkregensensor
- Steuerung über Netzspannung, 230 V
- Steuerung über Batteriebetrieb, 9 V


Diese Situation finden Sie bei mir vor

Maßstabsgerechte Skizze Bebauung:

- Gebäude mit allen Wegen
- Hindernissen (z.B. Mauern, Bäume, Schuppen, Carport, Müllplatz)
- Höhenunterschied im Gelände

Maßstabsgerechte Skizze Bepflanzung:

- Sträucher, Beete, Bäume, Hecken
- Rasen
- Blumenkübel/Terrasse
- Flächen, die ohne Beregnung bleiben sollen

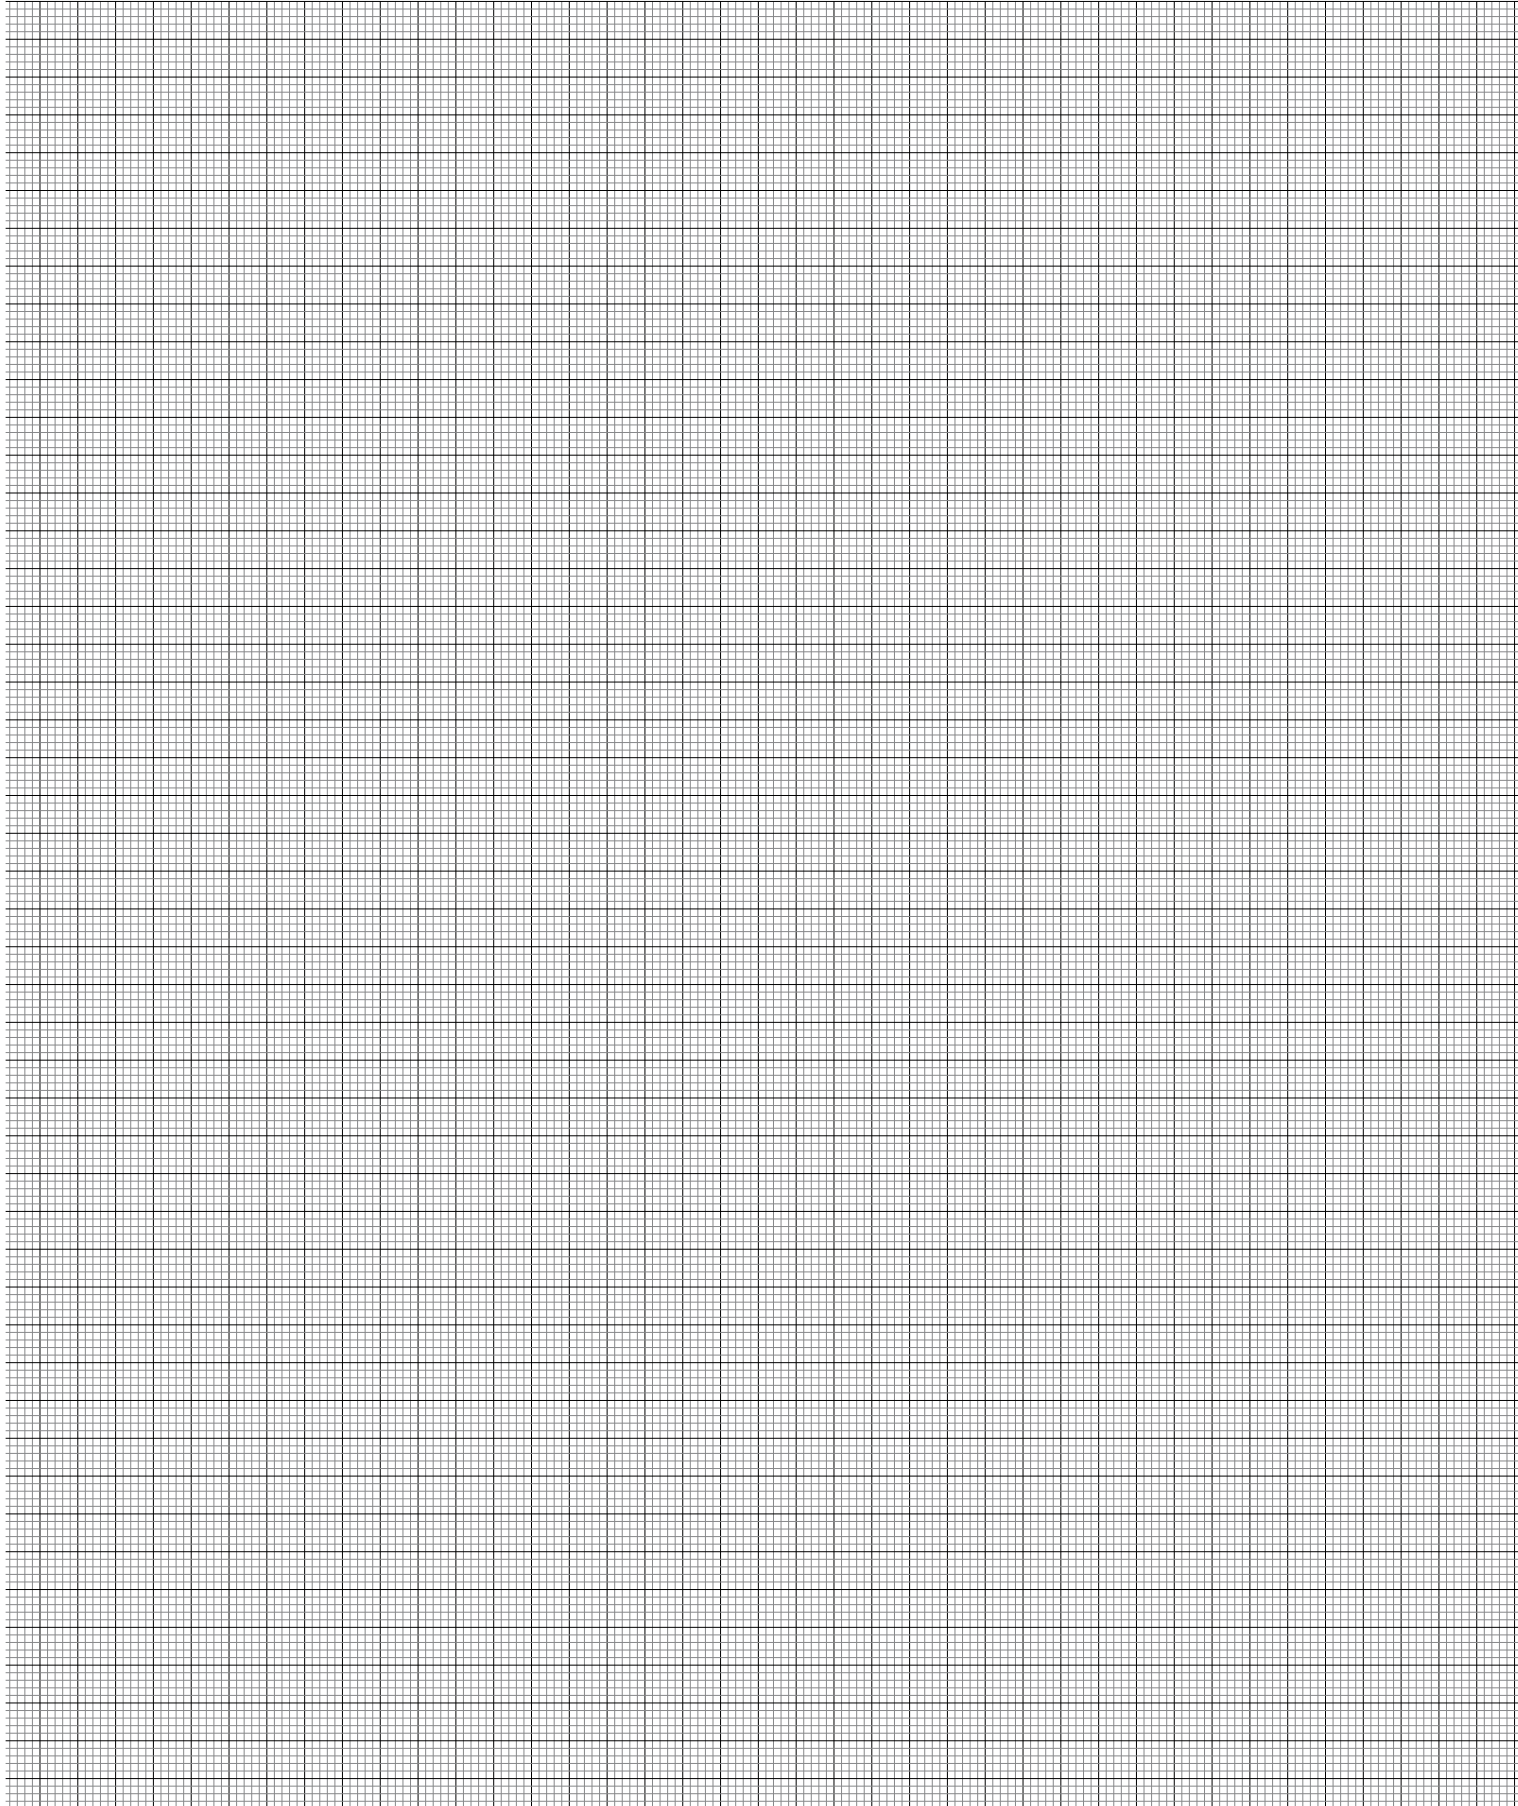



Anschlüsse:

- Lage der Wasserversorgungsstelle
- Wassersteckdosen (Wasserentnahme im Garten)
- Größe der Wasseranschlüsse 1/2 , 3/4 , 1 Zoll
- Stromanschlüsse

Maßstab

- 1 : 50
- 1 : 100
- 1 : 200

